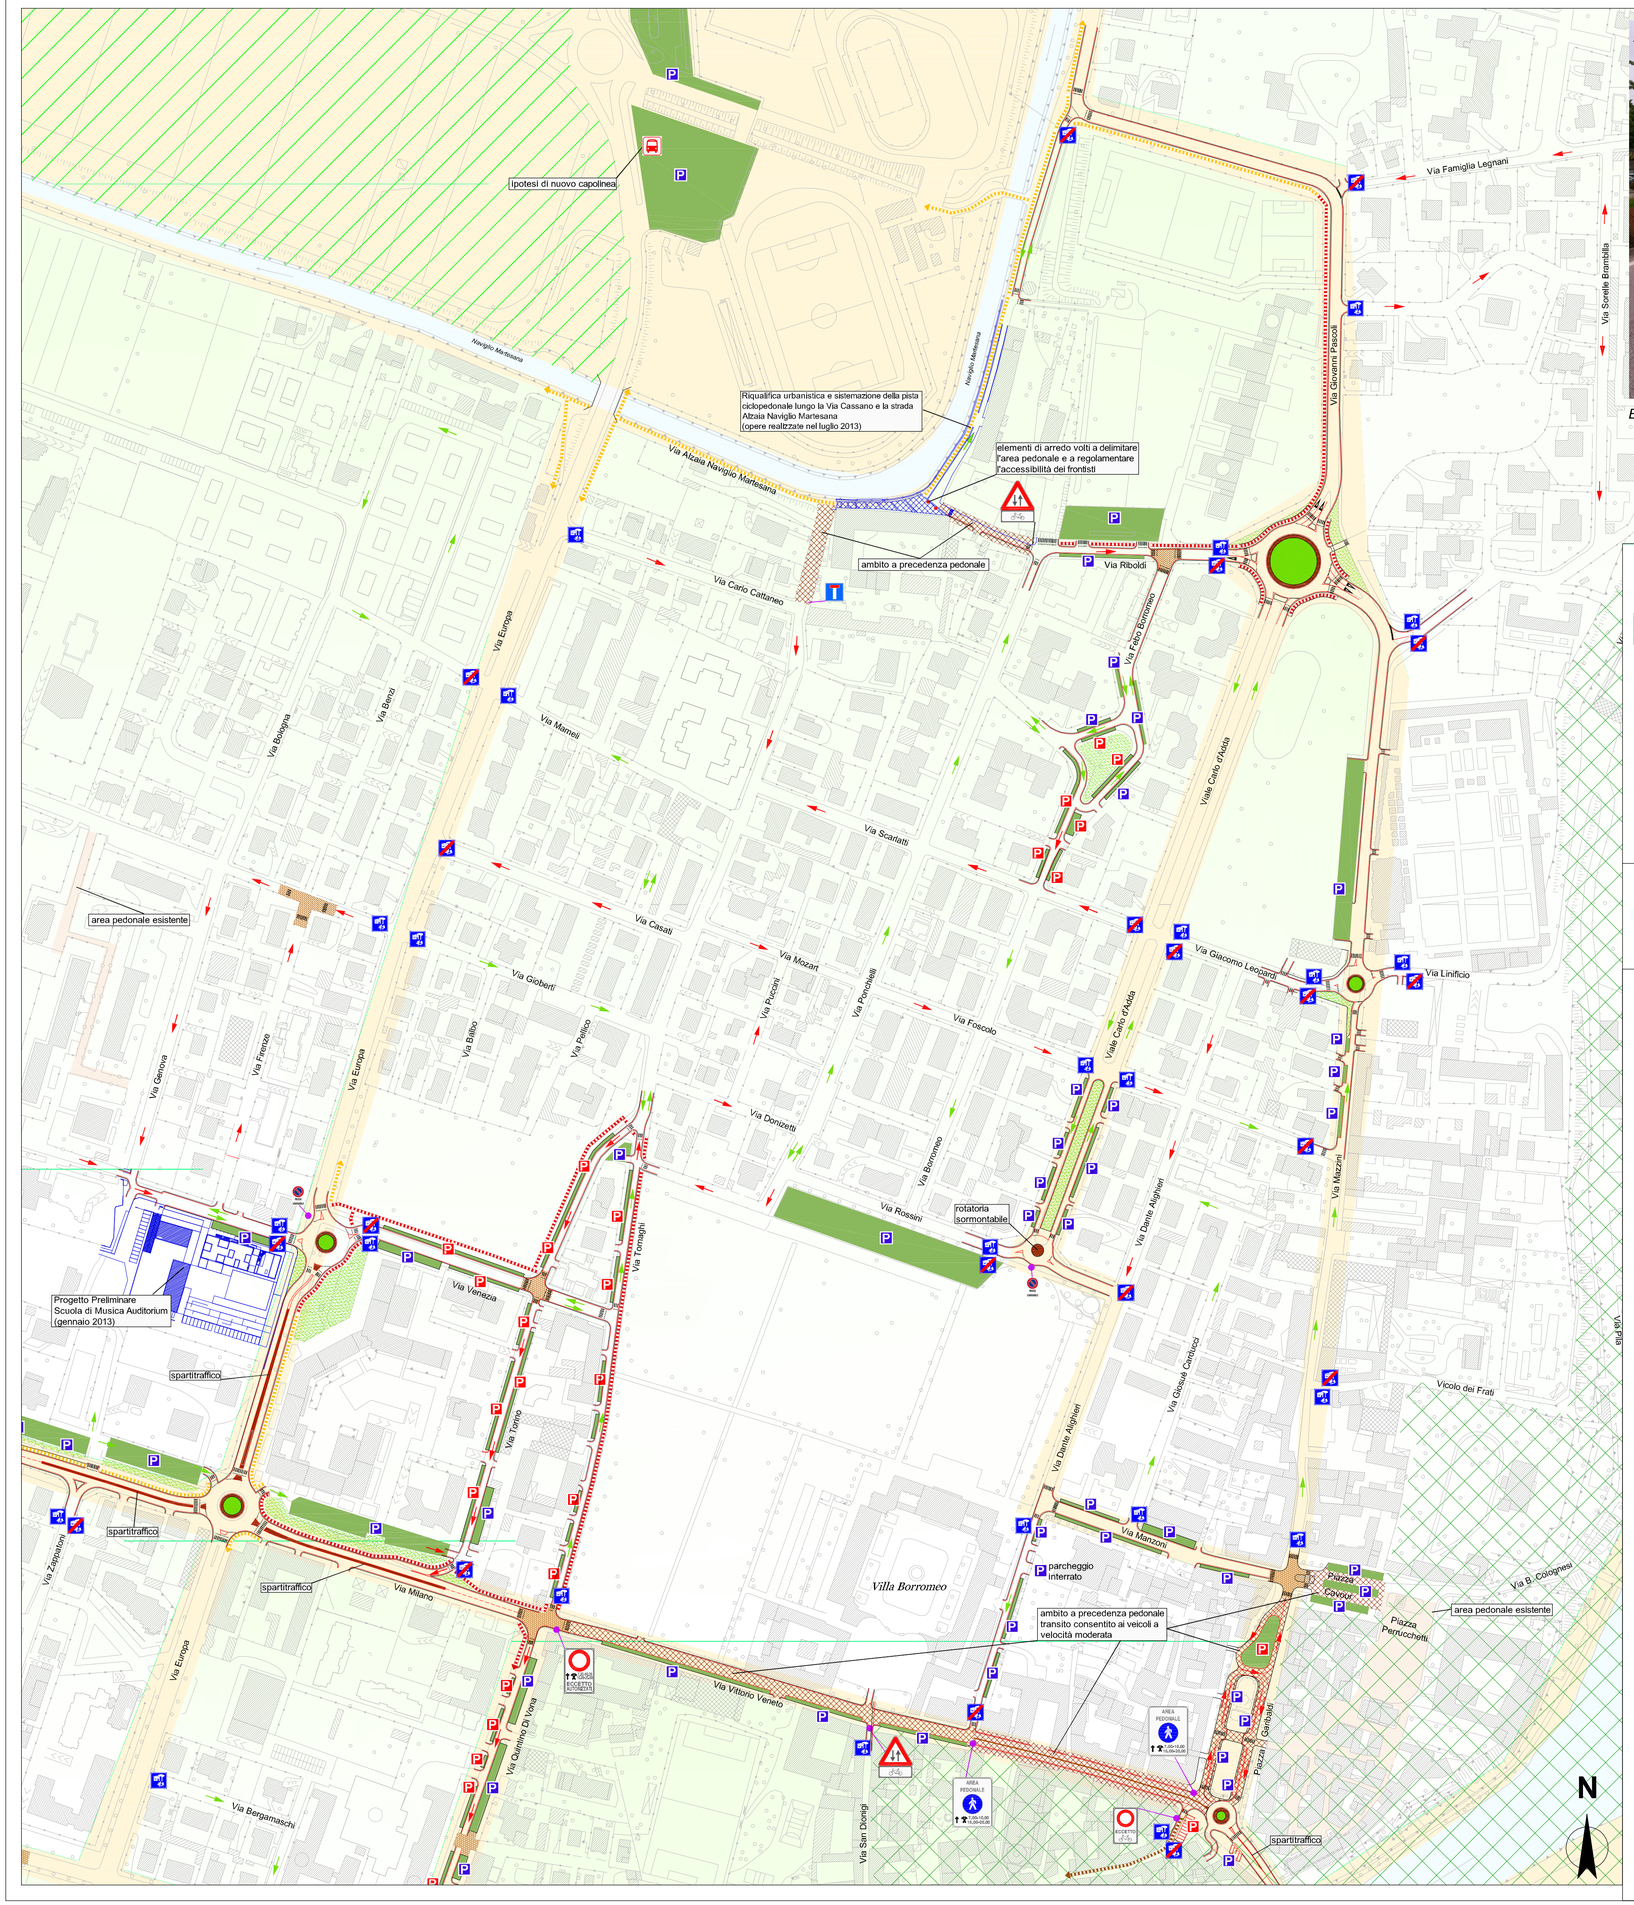

Esempio di ambito a precedenza pedonale

Esempio di riqualifica

Esempio di attraversamento pedonale rialzato

* per il quadro completo degli itinerari ciclabili si rimanda alla Tavola n.15 (AC19_TV26)

LEGENDA

- interventi proposti
- senso unico proposto
- spazi di sosta proposti
- Isola Ambientale proposta
- segnaletica in presenza di percorsi promiscui ciclabili-veicolari
- interventi previsti
- ambito a precedenza pedonale
- intersezione rialzata
- sistemazione a verde
- principali porte Zona 30

Percorsi ciclabili:

- proposti
- interni a parchi, isole ambientali e percorsi campestri
- esistenti

- senso unico esistente
- corsi e specchi d'acqua
- Parco Adda Nord
- principali aree a parcheggio
- sottopasso veicolare o ciclo/pedonale
- PLIS Alto Martesana (istituito/proposta)

Città di Cassano d'Adda

AGGIORNAMENTO PIANO GENERALE DEL TRAFFICO URBANO E PIANI PARTICOLAREGGIATI

Tavola

12

CON_07_12_ELA_TV_22_AC15_rev1

marzo 2014

Piano Particolareggiato Centro Storico*

scala 1:2000	collaboratori	capo progetto	direttore
CENTRO STUDI PIM	Arch. Sara Bonvissuto Ing. Alessandro Picco	Ing. Mauro Barzizza Ord. Ing. Milano N.18508	Dott. Franco Sacchi